




Vorschlag: VLAN- Architektur Schulen (3 Netze)

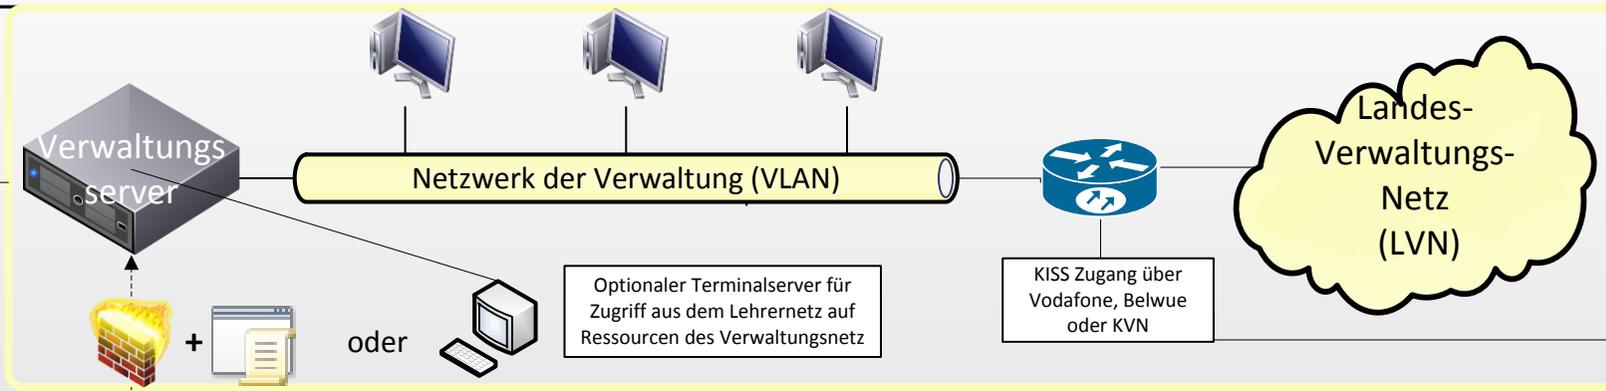

Geregelter Zugriff auf ausgewählte Ressourcen des Verwaltungsnetz (nur eine Richtung): Umsetzbar z.B. über Terminalserver oder Gruppenrichtlinien jeweils in Verbindung mit Firewall.

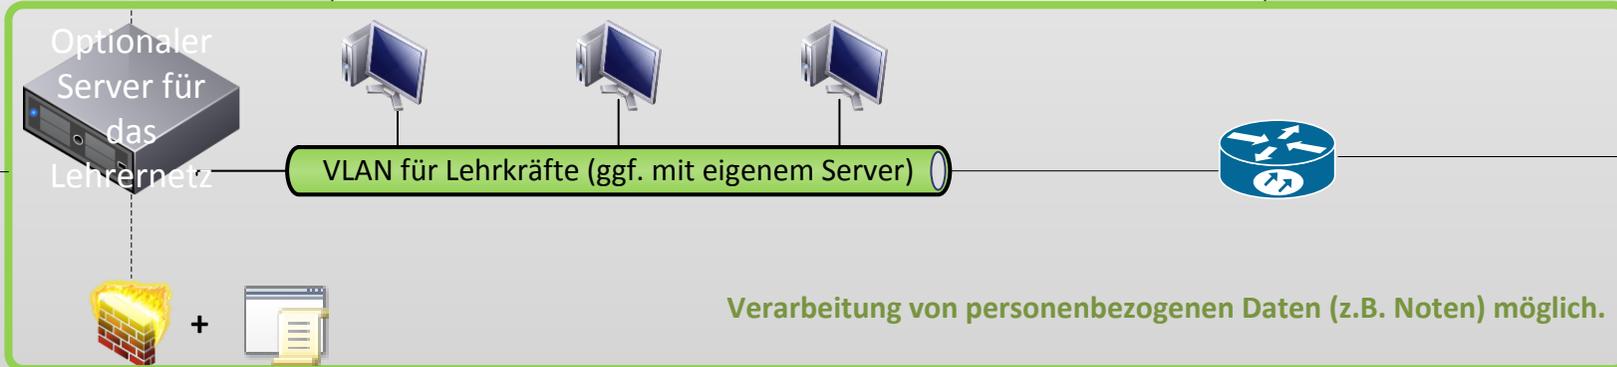

Geregelte Übergabe von bestimmten Daten wie Unterrichtsmaterialien möglich (nur eine Richtung): Umsetzbar über Gruppenrichtlinien in Verbindung mit Firewall.

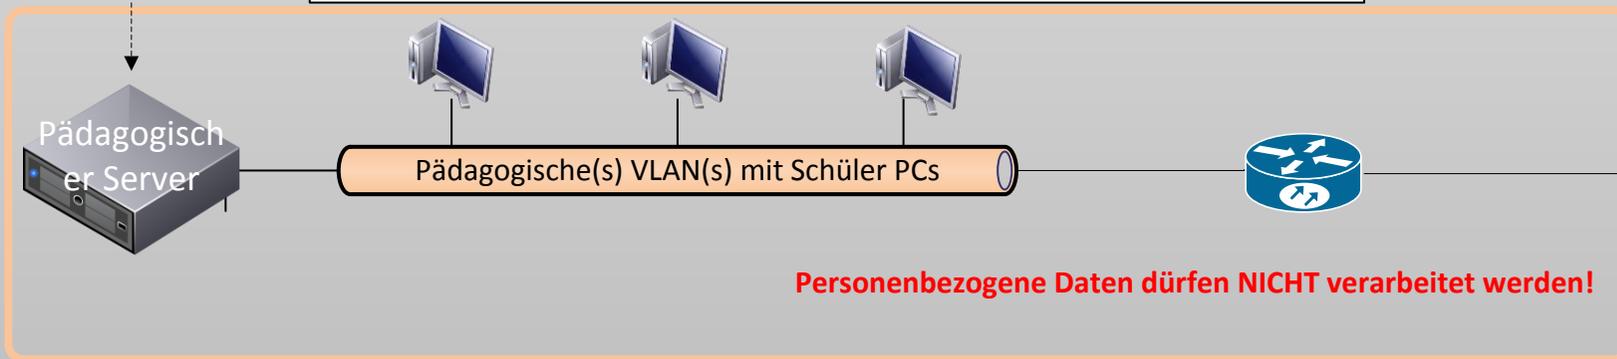

**Personenbezogene Daten dürfen NICHT verarbeitet werden!**

VLAN-fähiger Switch und dezidierte Firewall

Optional: Arbeitsplatz zur Verwaltung der Netzkomponenten